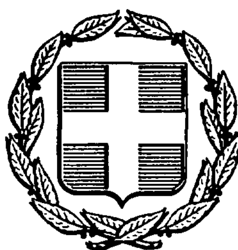


ΕΦΗΜΕΡΙΣ ΤΗΣ ΚΥΒΕΡΝΗΣΕΩΣ
ΤΗΣ ΕΛΛΗΝΙΚΗΣ ΔΗΜΟΚΡΑΤΙΑΣ

ΑΘΗΝΑ 3 ΑΠΡΙΛΙΟΥ 1986	ΤΕΥΧΟΣ ΤΕΤΑΡΤΟ	ΑΡΙΘΜΟΣ ΦΥΛΛΟΥ 262

ΠΕΡΙΕΧΟΜΕΝΑ

ΑΠΑΛΛΟΤΡΙΩΣΕΙΣ
ΑΠΟΦΑΣΕΙΣ

Αριθ. 64 (1)

Κήρυξη αναδασωτέας έκτασης 10,404 στρεμμάτων στη θέση Τρόσες περιφέρειας Κοινότητας Βασιλαχίου Νομού Λακωνίας.

Ο ΝΟΜΑΡΧΗΣ ΛΑΚΩΝΙΑΣ

Έχοντας υπόψη:

1. Τις διατάξεις του άρθρου 117 παρ. 3 του Συντάγματος.

2. Τις διατάξεις για διοικητική αποκέντρωση.

3. Τις διατάξεις του Ν. 998/79 «περί προστασίας των δασών κ.λ.π.» και ειδικότερα:

α) του άρθρου 41 παρ. 1 β) του άρθρου 38 παρ. 1.

4. Τις διαταγές του Υπουργείου Γεωργίας:

α) 160417/1180/8.7.80 β) 182447/3049/24.9.80.

5. Την πρόταση του Δασαρχείου Σπάρτης αριθ. 201/17.1.1986, αποφασίζουμε:

Κηρύσσουμε αναδασωτέα, με σκοπό την αποκατάσταση της δασικής βλάστησης των ειδών σχίνου, πουρναριού, κουμαριάς και ερείκης που καταστράφηκε με παράνομη εκχέρσωση από μήνα Φλεβάρη 1985 μέχρι μήνα Οκτώβρη 1985 τη δημόσια δασική έκταση, εμβαδού δέκα στρεμμάτων και τετρακοσίων τεσσάρων τετραγωνικών μέτρων (10,404) στρεμμάτων, κατηγορίας παρ. 1 άρθρου 3 Ν. 998/79, που βρίσκεται στη θέση Τρόσες περιφέρειας Κοινότητας Βασιλαχίου.

Προσδιορίζεται από τα στοιχεία Α Β Γ Δ Ε Ζ Η Θ Ι Κ Λ Μ Ν Ξ Α και έχει όρια:

Ανατολικά: Δημόσια δασική έκταση.

Δυτικά: Αγροτικό δρόμο.

Βόρεια: Ελαιόκτημα Βασιλείου Κοκκόλη και δημόσια δασική έκταση.

Νότια: Αγροτικό δρόμο και δημόσια δασική έκταση.

Όπως φαίνεται στο συνημμένο διάγραμμα που αποτελεί αναπόσπαστο μέρος της απόφασης αυτής.

Ορίζουμε:


α) Η αναδάσωση της έκτασης να γίνει με φυσική αναγέννηση.

β) Η απόφαση αυτή: Να ισχύει προτού δημοσιευθεί στην Εφημερίδα της Κυβερνήσεως.

Η απόφαση αυτή να δημοσιευθεί στην Εφημερίδα της Κυβερνήσεως.

Σπάρτη, 27 Ιανουαρίου 1986


Ο Νομάρχης
ΓΙΑΝΝΗΣ ΣΑΒΑΛΑΝΟΣ

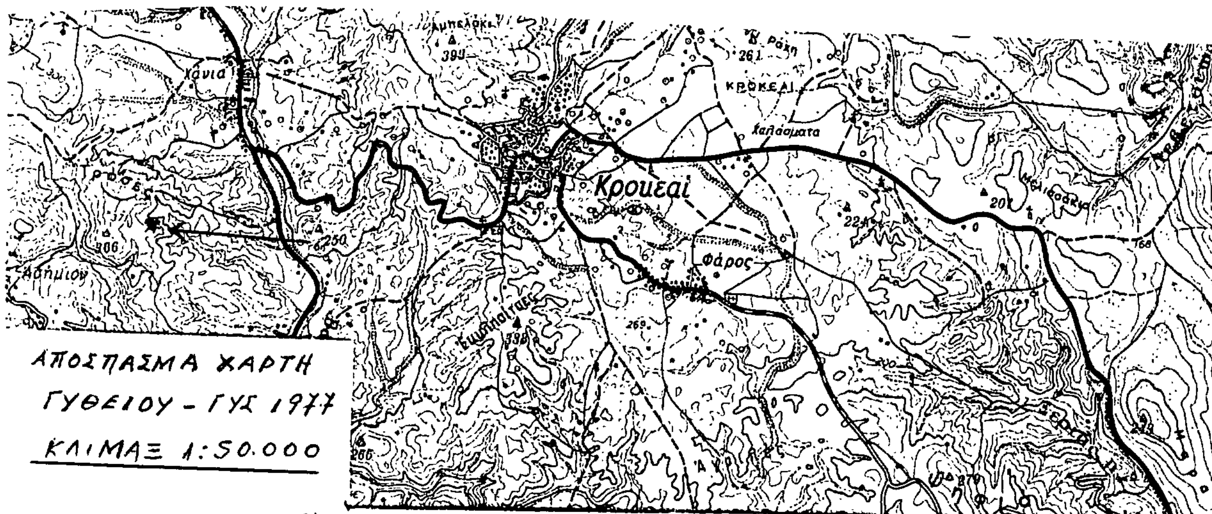

... 64/1986

ΣΧΕΔΙΑΓΡΑΜΜΑ


Στο οποίο φαίνεται η έκταση που κατέλαβε παράνομα ο Βασίλειος Κοκόλης, κάτοικος Κροκεών, στη θέση "Τρόσες" Βασιλακίου

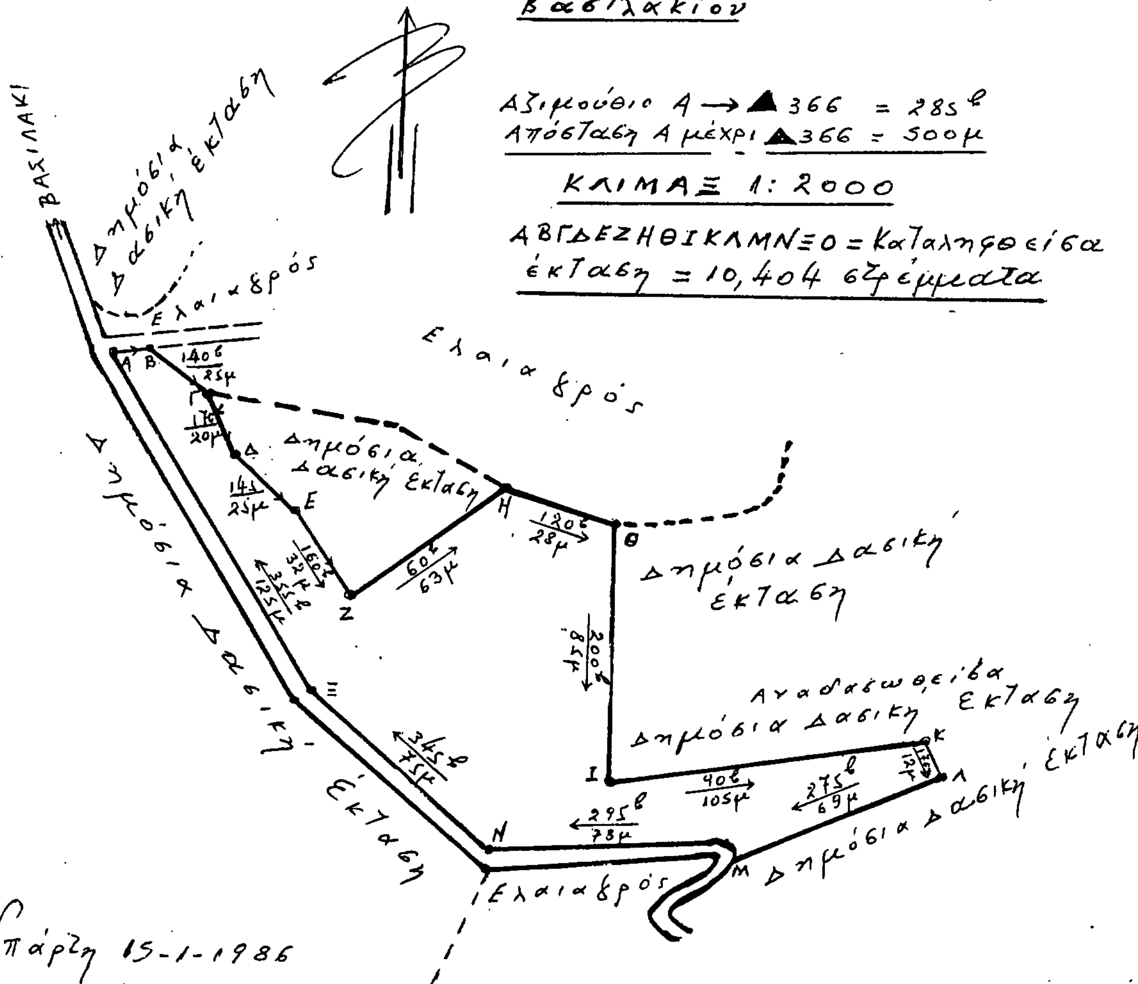


Σπάρτη 15-1-1986
Ο
Συντάξας

ΕΘΕΩΡΗΘΗ
Σπάρτη - -1986
Ο
Δασάρχης

ΕΘΕΩΡΗΘΗ
Σπάρτη 27-1-1986
Ο
Νομάρχης
ΓΙΑΝΝΗΣ ΣΑΒΒΑΛΑΝΟΣ

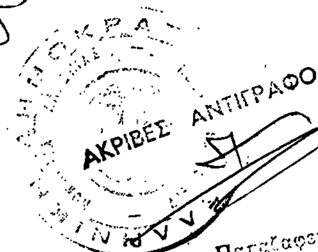

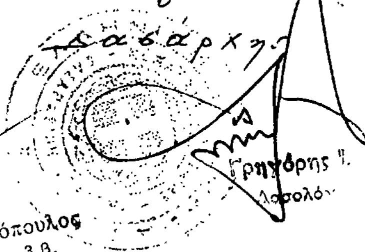

Γρηγόρης ...
Δασολόγος

Αθαν. Παπαζαφειρόπουλος
Τεχν. Δασοπονίας με 3 β.

Αριθ. 41 (2)

Κήρυξη αναδασωτέας έκτασης 2,215 στρεμμάτων στη θέση Παρασπόρια περιφέρειας Κοινότητας Μεσοχωρίου Βοιών Νομού Λακωνίας.

Ο ΝΟΜΑΡΧΗΣ ΛΑΚΩΝΙΑΣ

Έχοντας υπόψη:

1. Τις διατάξεις του άρθρου 117 παρ. 3 του Συντάγματος.
2. Τις διατάξεις για διοικητική αποκέντρωση.
3. Τις διατάξεις του Ν. 998/79 «περί προστασίας των δασών κ.λ.π.» και ειδικότερα:

α) του άρθρου 41 παρ. 1 β) του άρθρου 38 παρ. 1.

4. Τις διαταγές του Υπουργείου Γεωργίας:

α) 160417/1180/8.7.80 β) 182447/3049/24.9.80.

5. Την πρόταση του Δασαρχείου Μολάων αριθ. 3087/29.12. 1985, αποφασίζουμε:

Κηρύσσουμε αναδασωτέα, με σκοπό την αποκατάσταση της δασικής βλάστησης των ειδών πρίνου, σχίνου, ασπαλάθρου και αγριοχαρουπιάς που καταστράφηκε με παράνομη εκχέρσωση κ.λ.π. από μήνα Απρίλιο 1983 μέχρι τις 15.1.1985 τη δημόσια δασική έκταση, εμβαδού δύο στρεμμάτων και διακοσίων δέκα πέντε τετραγωνικών μέτρων (2,215) στρεμμάτων, κατηγορίας παρ. 2 άρθρου 3 Ν. 998/79, που βρίσκεται στη θέση Παρασπόρια περιφέρειας Κοινότητας Μεσοχωρίου Βοιών.

Προσδιορίζεται από τα στοιχεία 1, 2, 3, 4, 5 ,6 ,7 ,8, 9, 10, 11, 12, 13, 14, 15, 1 και έχει όρια:

Ανατολικά: Δημόσια δασική έκταση.
Δυτικά: Δημόσια δασική έκταση.
Βόρεια: Αγροτικό δρόμο.
Νότια: Αγρόκτημα Αναστασίου Λέκκα.

Όπως φαίνεται στο συνημμένο διάγραμμα που αποτελεί αναπόσπαστο μέρος της απόφασης αυτής.

Ορίζουμε:

α) Η αναδάσωση της έκτασης να γίνει με φυσική αναγέννηση.

β) Η απόφαση αυτή: Να ισχύει προτού δημοσιευθεί στην Εφημερίδα της Κυβερνήσεως.

Η απόφαση αυτή να δημοσιευθεί στην Εφημερίδα της Κυβερνήσεως.


Σπάρτη, 27 Ιανουαρίου 1986

Ο Νομάρχης
ΓΙΑΝΝΗΣ ΣΑΒΑΛΑΝΟΣ

ΤΟΠΟΓΡΑΦΙΚΟ ΔΙΑΓΡΑΜΜΑ

Παρανόμως καταπατηθείσης και εκχερσωθείσης Δημοσίας Δασικής Εκτάσεως στη θέση "ΠΑΡΑΣΠΟΡΙΑ" Κοιν. Μεσοχωρίου Βοιών

ΑΠΟΣΠΑΣΜΑ ΧΑΡΤΟΥ ΕΥΡΥΤΕΡΗΣ ΠΕΡΙΟΧΗΣ
ΕΚ ΤΟΥ ΦΥΛΛΟΥ ΧΑΡΤΟΥ ΝΕΑΠΟΛΙΣ
Κλίμακα 1:50.000

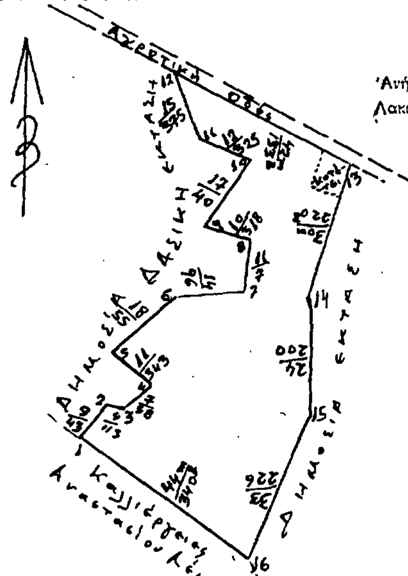

Ανήκει στην Απόφαση Νομάρχη Λακωνίας αριθ. 41/1986

ΥΠΟΜΝΗΜΑ
- Κλίμακα 1:1000
- Παρανόμως καταπατηθείσα και εκχερσωθείσα Δημοσία Δασική έκτασις υπό στοιχεία 1,2,3,4,5,6,7,8,9,10,11,12,13,14,15,16.
- Εμβαδόν 2,215 στρ.

Σπάρτη 27-1-1986
Ο ΝΟΜΑΡΧΗΣ
ΓΙΑΝΝΗΣ ΣΑΒΑΛΑΝΟΣ
ΑΚΡΙΒΕΣ ΑΝΤΙΓΡΑΦΟ
Αθαν. Παπαζαφειρόπουλος
Τεχν. Δασοπονίας με 3 β.

Εθεωρήθη
Αυθημερόν
Ο Δασάρχης



ΘΕΟΦΑΝΗΣ ΛΑΜΠΟΥΣΗΣ
ΤΕΧΝΟΛΟΓΟΣ ΔΑΣΟΠΟΝΙΑΣ 4ο β.

Μολάοι 18 Νοεμ. 1985
Ο Συντάξας

Διονύσιος Θεοδωρίου

Αριθ. ΕΦ. 7516 (3)

Καθορισμός των ορίων του αιγιαλού και δημιουργία ζώνης παραλίας στη θέση «Ανατολική Πλευρά» της Κοινότητας Κοκκαρίου Σάμου.

Ο ΝΟΜΑΡΧΗΣ ΣΑΜΟΥ

Έχοντας υπόψη:

1. Τις διατάξεις των άρθρων 1 μέχρι και 7 του Α. Ν. 2344/1940 «περί αιγιαλού και παραλίας», όπως τροποποιήθηκαν και συμπληρώθηκαν με τις διατάξεις του άρθρου 13 του Ν. 1078/1980 και του άρθρου 23 του Ν. 1337/1983.

2. Τις διατάξεις της παραγράφου 9 του άρθρου 1 του Κεφαλαίου Β' της 0.208/181/26.4.1982 (ΦΕΚ 214/1982 Β') κοινής αποφάσεως των Υπουργών Προεδρίας της Κυβερνήσεως και Οικονομικών «Για την αναμόρφωση Συλλογικών Οργάνων Γνωμοδοτικής και Αποφασιστικής αρμοδιότητας του Υπουργείου Οικονομικών».

3. Την από 27.2.1985 έκθεση της «Επιτροπής καθορισμού των ορίων του αιγιαλού καιτης παραλίας στην περιοχή «Ανατολική Πλευρά» Κοκκαρίου και το από Νοέμβριο 1980 με κλίμακα 1:500 τοπογραφικό διάγραμμα του Δημητρίου Λιάκουρη τοπογράφου μηχανικού που θεωρήθηκε την 28.2.1985 από τη Διεύθυνση Τεχνικών Υπηρεσιών της Νομαρχίας Σάμου και συνοδεύει την έκθεση της προαναφερόμενης Επιτροπής.

4. Τη σύμφωνη γνώμη του Γενικού Επιτελείου Ναυτικού, που διατυπώθηκε στο φ. 187/2/317/85/Σ.1135/25.6.1985 έγγραφό του.

5. Τις διατάξεις του άρθρου 1 της παραγράφου 1 του Ν. 3200/1955 «περί διοικητικής αποκεντρώσεως», σε συνδυασμό με τις διατάξεις του από 28.6.1955 Β. Δ/τος «περί εξαιρέσεως από της κατά το άρθρο 1 παράγραφος 1 του Ν. 3200/1955 αρμοδιότητος των Νομαρχών, αντικειμένων τινών αρμοδιότητος του Υπουργού των Οικονομικών», του Β. Δ. 704/1970 και του άρθρου 1 παράγραφος 5 του Π. Δ. 71/25.2.1984, σχετικά με τη μεταβίβαση αρμοδιοτήτων του Υπουργού Οικονομικών στους Νομάρχες και στις περιφερειακές Αρχές διανομαρχιακού επιπέδου, αποφασίζουμε:

Επικυρώνουμε την από 27.2.1985 έκθεση της Επιτροπής καθορισμού των ορίων του αιγιαλού και παραλίας και θέσεων Αμμοληψίας, καθώς και το από Νοέμβριο 1980 τοπογραφικό διάγραμμα που την συνοδεύει, το οποίο συντάχτηκε από τον Δημήτριο Λιάκουρη τοπογράφο μηχανικό, με κλίμακα 1:500 και θεωρήθηκε την 28.2.1985 από τη Διεύθυνση Τεχνικών Υπηρεσιών της Νομαρχίας Σάμου, επί του οποίου η παραπάνω Επιτροπή, με κόκκινη γραμμή καθόρισε τα όρια του αιγιαλού στη θέση «Ανατολική Πλευρά» της Κοινότητας Κοκκαρίου Σάμου και με κίτρινη γραμμή τα όρια της παραλίας στην ίδια θέση.

Η παρούσα απόφαση μαζί με την έκθεση και το διάγραμμα που προαναφέραμε, να δημοσιευθούν στην Εφημερίδα της Κυβερνήσεως.

Σάμος, 12 Δεκεμβρίου 1985

Ο Νομάρχης
ΚΥΡΙΑΚΟΣ ΓΕΩΡΓΙΑΔΗΣ

ΕΚΘΕΣΗ
ΕΠΙΤΡΟΠΗΣ ΚΑΘΟΡΙΣΜΟΥ ΟΡΙΩΝ ΑΙΓΙΑΛΟΥ ΠΑΡΑΛΙΑΣ
ΚΑΙ ΘΕΣΕΩΝ ΑΜΜΟΛΗΨΙΑΣ

Για τον πρώτο καθορισμό των ορίων του Αιγιαλού και Παραλίας στη θέση Ανατολική Πλευρά της Κοινότητας Κοκκαρίου Σάμου προ της ιδιοκτησίας Πολυκράτη Αμυρσώνη και Φώτη Κουμαλάτσου.

Σάμος, σήμερα 27.2.1985 ημέρα της εβδομάδος Τετάρτη και ώρα 12 π.μ. οι υπογραφόμενοι:

1. Ιωάννης Σιγανός Οικ. Έφορος Σάμου ως Πρόεδρος.

2. Αριστομένης Σεχιώτης Διευθυντής Τεχνικών Υπηρεσιών Σάμου.

3. Στέφανος Κουρανεξής Τ. Υπολιμενάρχης Σάμου ως μέλη αποτελούντες την Επιτροπή καθορισμού των ορίων του Αιγιαλού, Παραλίας και θέσεων Αμμοληψίας των άρθρων 74 και 75 του Π. Δ. 636/1977, όπως αυτή αναμορφώθηκε 0208/181/20.4.1982 κοινή απόφαση των Υπουργών Προεδρίας της Κυβερνήσεως και Οικονομικών και ανασυγκροτήθηκε με την ΕΦ. 598/2.2.84 απόφαση του Νομάρχη Σάμου, αφού συνήλθαμε, ύστερα από πρόσκληση του Προέδρου αυτής, μεταβήκαμε στην ανωτέρω περιοχή και έχοντας υπόψη:

α) Τις διατάξεις του Α. Ν. 2344/1940, όπως τροποποιήθηκαν και ισχύουν και την με την εφαρμογή αυτών υπάρχουσα Δικαστηριακή και Διοικητική Νομολογία, και του άρθρου 5 του ΑΝ 263/1968.

β) Την από 15.5.81 υποβληθείσα αίτηση του Π. Αμυρσώνη και Φώτη Κουμαλάτσου κατοίκου Σάμου με την οποία ζητάει να καθορισθούν τα όρια του Αιγιαλού και παραλίας στην περιοχή Ανατολική πλευρά Κοκκαρίου.

γ) Το συνταχθέν Τοπογραφικό και Υψομετρικο Διάγραμμα σε μια πινακίδα, σε κλίμακα 1:500 με ημερομηνία Οκτώβριο 1980 από τον Α/Τ Μηχανικό Δημήτριο Λιάκουρη και ελεγμένο κατά το δυνατόν για την ορθή αποτύπωσή του, από την Δ.Τ.Υ. Σάμου και θεωρηθέν από αυτήν την 28.2.1985 σύμφωνα με το άρθρο 20 του Ν. 719/1977.

δ) Τη σχηματισθείσα αντίληψη, από την επιτόπιο εξέταση, του πλάτους της βρεχόμενης ζώνης της ξηράς και των λοιπών συνθηκών που τελεί αυτή, όπως μορφολογία της περιοχής, κατάσταση ακτής, κατάσταση θαλάσιου χώρου, παλίρροια και θαλάσσια ρεύματα και επικρατούσες χαιρικές συνθήκες. Το υπ' αριθ. Φ. 187.2/122/83/467/24. 3.83/ΓΕΑ/ΓΕΝ έγγραφο.

ε) Όλα τα λοιπά στοιχεία που περιήλθαν στην κατοχή μας, όπως μαρτυρικές καταθέσεις, τίτλοι ιδιοκτησίας και τα από τη συσχέτιση αυτών προκύψαντα συμπεράσματα.


στ) Τίθεται ζώνη παραλίας πλάτους 10μ. απειδή δεν εξυπηρετούνται οι σκοποί του άρθρου 7 παρ. 1 του ΑΝ 2344/40, καθορίζει:

Επάνω στο υποβληθέν στο θεωρημένο Τοπογραφικό και Υψομετρικό Διάγραμμα α) Την οριογραμμή του Αιγιαλού με συνεχή κόκκινη πολυγωνική γραμμή, της οποίας οι κορυφές Α1 έως Α16 εξασφαλίζονται με αποστάσεις από σταθερά σημεία.

β) Την οριογραμμή της Παραλίας με συνεχή κίτρινη πολυγωνική γραμμή, της οποίας οι κορυφές Π1 και Π16 εξασφαλίζονται από σταθερά σημεία.

Αποφαίνεται ότι δεν υφίσταται παλαιός Αιγιαλός και ότι στην ζώνη του Αιγιαλού και της Παραλίας δεν υπάρχουν κτίσματα.

Ο Πρόεδρος Τα Μέλη

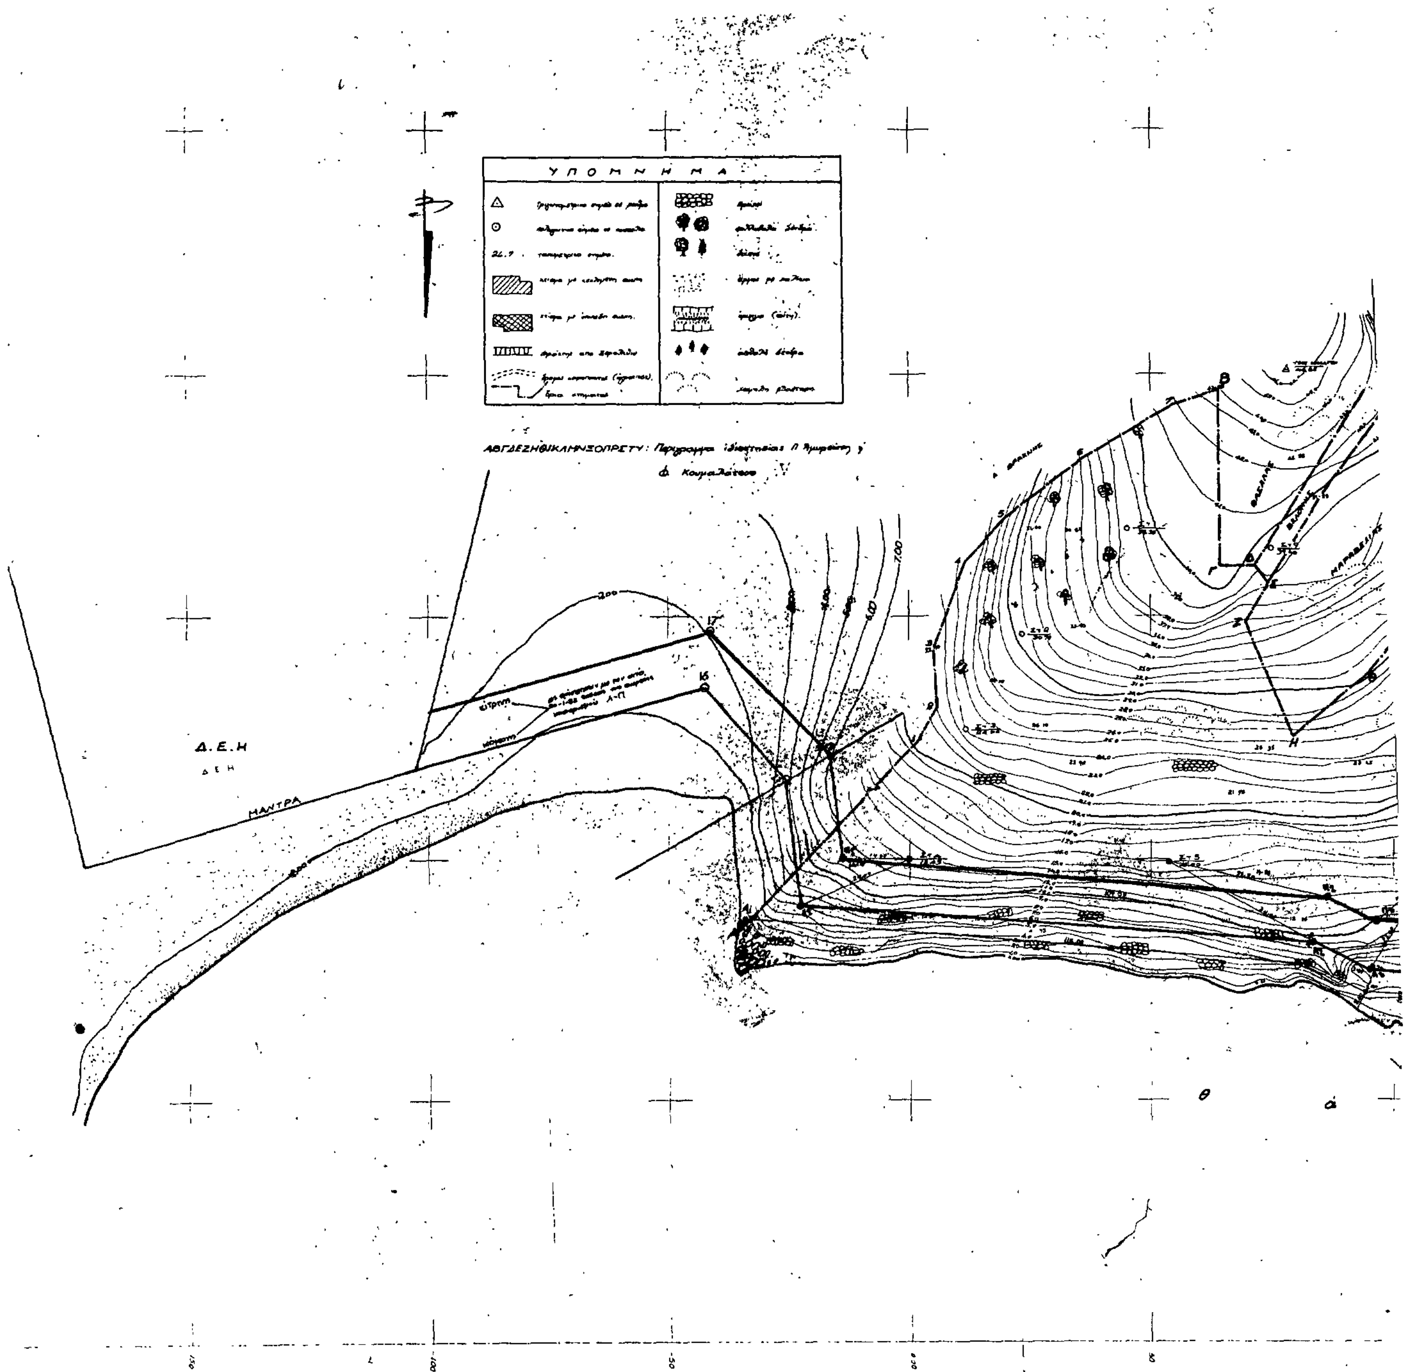
ΥΠΟΜΝΗΜΑ
24.7
ΑΒΓΔΕΖΗΘΙΚΛΜΝΞΟΠΡΣΤΥ: Περίγραμμα ιδιοκτησίας Π. Ημερώτη
Δ.Ε.Η
ΜΑΝΤΡΑ
200
17
16
7.00
Β
Γ
Δ
Ε
Ζ
Η
Θ

ΣΚΑΡΓΑΝΗΣ

...ΑΦΙΚΟΝ ΔΙΑΓΡΑΜΜΑ
...ΒΙΓΙΑΛΟΥ - ΠΑΡΑΛΙΑΣ

Χάρτης Σ' απόσπασμα χάρτου 1:50.000

ΔΟΚ.
ΚΕΙΜΕΝΟ ΣΕΛ.
ΣΧΕΔΙΟ ΣΕΛ.
ΠΟΣΟΣΤΟ %

Ν. ΣΑΜΟΣ

ΥΠΟΜΝΗΜΑ ΕΠΙΤΡΟΠΗΣ

Το παρόν τοπογραφικόν διάγραμμα ... 27.2.85

(κόκκινη) Α 1 2 ... Α 16

(κυανή) Π 1 2 .. Π16

Ο ΠΡΟΕΔΡΟΣ

ΤΑ ΜΕΛΗ

ΔΗΜΗΤΡΗΣ Χ. ΛΙΑΚΟΥΡΗΣ



ΑΠΟΣΤΟΛΟΣ ΜΑΚΡΗΣ

Αριθ. ΕΦ. 7310 (4)

Καθορισμός των ορίων του αιγιαλού και δημιουργία ζώνης παραλίας στη θέση «Άγιος Κωνσταντίνος» Σάμου.

Ο ΝΟΜΑΡΧΗΣ ΣΑΜΟΥ

Έχοντας υπόψη:

1. Τις διατάξεις των άρθρων 1 μέχρι και 7 του Α. Ν. 2344/1940 «περί αιγιαλού και παραλίας», όπως τροποποιήθηκαν και συμπληρώθηκαν με τις διατάξεις του άρθρου 13 του Ν. 1078/1980 και του άρθρου 23 του Ν. 1337/1983.

2. Τις διατάξεις της παραγράγου 9 του άρθρου 1 του Κεφαλαίου Β' της 0.208/181/26.4.1982 Β) κοινής αποφάσεως των Υπουργών Προεδρίας της Κυβερνήσεως και Οικονομικών «Για την αναμόρφωση Συλλογικών Οργάνων Γνωμοδοτικής και Αποφασιστικής αρμοδιότητας του Υπουργείου Οικονομικών».

3. Την από 1.4.1985 έκθεση της «Επιτροπής καθορισμού των ορίων του αιγιαλού και παραλίας και θέσεων Αμμοληψίας» που καθόρισε τα όρια αιγιαλού και της παραλίας στην περιοχή Άγιος Κωνσταντίνος Σάμου και το από Σεπτέμβριο 1981 με κλίμακα 1:500 τοπογραφικό διάγραμμα του Κ. Καραδήμου και Συνεργάτες Α.Ε. μηχανικών που θεωρήθηκε την 2.4.1985 από τη Διεύθυνση Τεχνικών Υπηρεσιών της Νομαρχίας Σάμου και συνοδεύει την έκθεση της προαναφερόμενης Επιτροπής.

4. Τη σύμφωνη γνώμη του Γενικού Επιτελείου Ναυτικού, που διατυπώθηκε στο Φ. 187.2/329/85/Σ.1169/2.7.1985 έγγραφό του.

5. Τις διατάξεις του άρθρου 1 της παραγράφου 1 του Ν. 3200/1955 «περί διοικητικής αποκεντρώσεως», σε συνδυασμό με τις διατάξεις του από 28.6.1955 Β. Δ/τος «περί εξαιρέσεως από της κατά το άρθρο 1 παράγραφος 1 του Ν. 3200/1955 αρμοδιότητος των Νομαρχών, αντικειμένων τινών αρμοδιότητος του Υπουργού των Οικονομικών», του Β. Δ. 704/1970 και του άρθρου 1 παράγραφος 5 του Π. Δ. 71/25.2.1984, σχετικά με τη μεταβίβαση αρμοδιοτήτων του Υπουργού Οικονομικών στους Νομάρχες και στις περιφερειακές Αρχές διανομαρχιακού επιπέδου, αποφασίζουμε:

Επικυρώνουμε την από 1.4.1985 έκθεση της Επιτροπής καθορισμού των ορίων του αιγιαλού και παραλίας και θέσεων Αμμοληψίας, καθώς και το από Σεπτέμβριο 1981 τοπογραφικό διάγραμμα που την συνοδεύει, το οποίο συντάχτηκε από τον Κ. Καραδήμο και Συνεργάτες Α. Ε. μηχανικό, με κλίμακα 1:500 και θεωρήθηκε την 2.4.1985 από τη Διεύθυνση Τεχνικών Υπηρεσιών της Νομαρχίας Σάμου, επί του οποίου η παραπάνω Επιτροπή, με κόκκινη γραμμή καθόρισε τα όρια του αιγιαλού στη θέση «Άγιος Κωνσταντίνος» Σάμου και με κίτρινη γραμμή τα όρια τηα παραλίας στην ίδια θέση.

Η παρούσα απόφαση μαζί με την έκθεση και το διάγραμμα που προαναφέραμε, να δημοσιευθούν στην Εφημερίδα της Κυβερνήσεως.

Σάμος, 29 Νοεμβρίου 1985

Ο Νομάρχης
ΚΥΡΙΑΚΟΣ ΓΕΩΡΓΙΑΔΗΣ

ΕΚΘΕΣΗ
ΕΠΙΤΡΟΠΗΣ ΚΑΘΟΡΙΣΜΟΥ ΟΡΙΩΝ ΑΙΓΙΑΛΟΥ ΠΑΡΑΛΙΑΣ
ΚΑΙ ΘΕΣΕΩΝ ΑΜΜΟΛΗΨΙΑΣ

Για τον πρώτο καθορισμό των ορίων Αιγιαλού και Παραλίας στη θέση Άγιος Κωνσταντίνος Σάμου μπροστά από την οικοδομική γραμμή αυτού.

Σάμος, σήμερα 1.4.1985 ημέρα της εβδομάδος Δευτέρα και ώρα 10.00 π.μ. οι υπογραφόμενοι:

1. Τάσος Καλτεριμτζής (αναπληρωτής) Οικ. Έφορος Σάμου ως Πρόεδρος.

2. Αριστομένης Σεχιώτης Διευθυντής Τεχνικών Υπηρεσιών Σάμου.

3. Παλαιολόγος Νικολάου Λιμενάρχης Σάμου ως μέλη αποτελούντες την Επιτροπή καθορισμού των ορίων Αιγιαλού, Παραλίας και θέσεων Αμμοληψίας των άρθρων 74 και 75 του Π. Δ. 636/1977, όπως αυτή αναμορφώθηκε 0208/181/20.4.1982 κοινή απόφαση των Υπουργών Προεδρίας της Κυβερνήσεως και Οικονομικών και ανασυγκροτήθηκε με την ΕΦ. 598/2.2.84 απόφαση του Νομάρχη Σάμου, αφού συνήλθαμε, ύστερα από πρόσκληση του Προέδρου αυτής, μεταβήκαμε στην ανωτέρω περιοχή και έχοντας υπόψη:

α) Τις διατάξεις του Α. Ν. 2344/1940, όπως τροποποιήθηκαν και ισχύουν και την με την εφαρμογή αυτών υπάρχουσα Δικαστηριακή και Διοικητική Νομολογία, και του άρθρου 5 του ΑΝ 263/1968.

β) Το γεγονός ότι πρόκειται να γίνει λιμενικό έργο στην εν λόγω θέση.

γ) Το συνταχθέν Τοπογραφικό και Υψομετρικο Διάγραμμα σε μια πινακίδα, σε κλίμακα 1:500 με ημερομηνία Σεπτέμβριος 1981 από τον κ. Καραδήμο και συνεργάτες Α. Ε. και ελεγμένο κατά το δυνατόν για την ορθή αποτύπωσή του,από την Δ.Τ.Υ. Σάμου και θεωρηθέν από αυτήν την 2.4.1985 σύμφωνα με το άρθρο 20 του Ν. 719/1977.

δ) Τη σχηματισθείσα αντίληψη, από την επιτόπιο εξέταση, του πλάτους της βρεχόμενης ζώνης της ξηράς και των λοιπών συνθηκών που τελεί αυτή, όπως μορφολογία της περιοχής, κατάσταση ακτής, κατάσταση θαλάσιου χώρου, παλίρροια και θαλάσσια ρεύματα και επικρατούσες καιρικές συνθήκες.

ε) Τίθεται ζώνης παραλίας 1000μ. επειδή δεν εξυπηρετούνται οι σκοποί της παρ. 1 του άρθρου 7 του ΑΝ 2344.

στ) Όλα τα λοιπά στοιχεία που περιήλθαν στην κατοχή μας, όπως μαρτυρικές καταθέσεις, τίτλοι ιδιοκτησίας και τα από τη συσχέτιση αυτών προκύψαντα συμπεράσματα καθορίζει.

Επάνω στο υποβληθέν θεωρημένο Τοπογραφικό και Υψομετρικό Διάγραμμα α) Την οριογραμμή του Αιγιαλού με συνεχή κόκκινη πολυγωνική γραμμή, της οποίας οι κορυφές Α1 έως Α17 εξασφαλίζονται με αποστάσεις από σταθερά σημεία.

β) Την οριογραμμή της Παραλίας με συνεχή κίτρινη πολυγωνική γραμμή, της οποίας οι κορυφές Π1 και Π17 εξασφαλίζονται από σταθερά σημεία.

Αποφαίνεται ότι δεν υφίσταται παλαιός Αιγιαλός και ότι στην ζώνη του Αιγιαλού και της Παραλίας δεν εξαιρούνται τα υπάρχοντα κτίσματα σ' αυτή.


Ο Πρόεδρος — Τα Μέλη

ΥΠΟΜΝΗΜΑ ΕΠΙΤΡΟΠΗΣ

ΕΛΛΗΝΙΚΗ ΔΗΜΟΚΡΑΤΙΑ

ΜΕΛΕΤΗ ΑΞΙΟΠΟΙΗΣΕΩΣ ΟΡΜΩΝ ΛΥΔΑΚΙΟΥ ΚΑΙ ΑΓ. ΚΩΝΣΤΑΝΤΙΝΟΥ, ΣΑΜΟΥ

ΘΕΜΑ ΣΧΕΔΙΟΥ	ΥΦΙΣΤΑΜΕΝΗ ΚΑΤΑΣΤΑΣΗ ΟΡΜΟΥ ΑΓ.
ΑΡΙΘΜΟΣ ΣΧΕΔΙΟΥ	ΚΛΙΜΑΚΑ
1	1:500

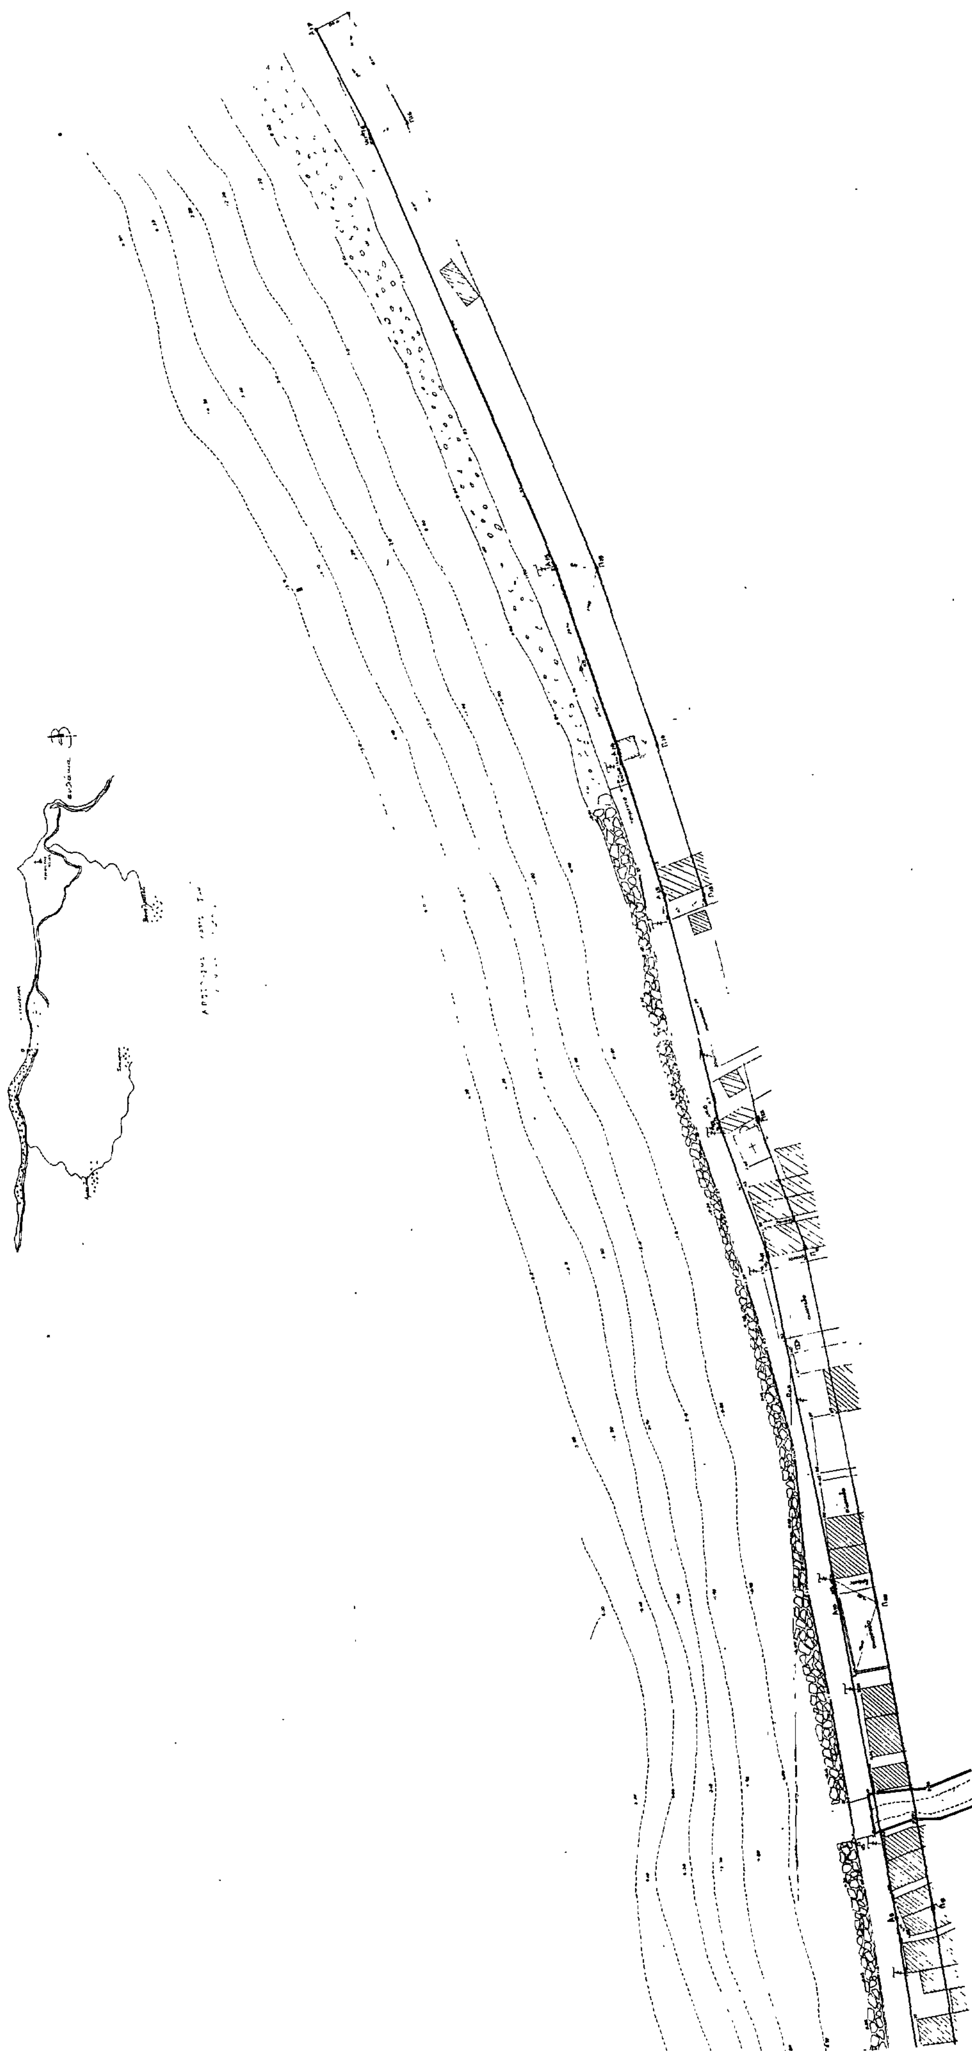

Αριθ. ΕΦ. 313 (5)

Καθορισμός των ορίων του αιγιαλού και δημιουργία ζώνης παραλίας στη θέση «Σπηλιά Ηραίου» της Κοινότητας Παγώνδου Σάμου.

Ο ΝΟΜΑΡΧΗΣ ΣΑΜΟΥ

Έχοντας υπόψη:

1. Τις διατάξεις των άρθρων 1 μέχρι και 7 του Α. Ν. 2344/1940 «περί αιγιαλού και παραλίας», όπως τροποποιήθηκαν και συμπληρώθηκαν με τις διατάξεις του άρθρου 13 του Ν. 1078/1980 και του άρθρου 23 του Ν. 1337/1983.

2. Τις διατάξεις της παραγράγου 9 του άρθρου 1 του Κεφαλαίου Β' της 0.208/181/26.4.1982 (ΦΕΚ 214/1982 Β') κοινής αποφάσεως των Υπουργών Προεδρίας της Κυβερνήσεως και Οικονομικών «Για την αναμόρφωση Συλλογικών Οργάνων Γνωμοδοτικής και Αποφασιστικής αρμοδιότητας του Υπουργείου Οικονομικών».

3. Την από 8.4.1985 έκθεση της «Επιτροπής καθορισμού των ορίων του αιγιαλού και παραλίας και θέσεων Αμμοληψίας», που καθόρισε τα όρια αιγιαλού και της παραλίας στην περιοχή «Σπηλιά Ηραίου» Πάγώνδου και το από Αύγουστο 1981 με κλίμακα 1:500 τοπογραφικό διάγραμμα του Στυλιανού Ροδίτη τοπογράφου μηχανικού που θεωρήθηκε την 9.5.1985 από τη Διεύθυνση Τεχνικών Υπηρεσιών της Νομαρχίας Σάμου και συνοδεύει την έκθεση της προαναφερόμενης Επιτροπής.

4. Τη σύμφωνη γνώμη του Γενικού Επιτελείου Ναυτικού, που διατυπώθηκε στο Φ.187/2/330/85/Σ.1185/3.7.1985 έγγραφό του.

5. Τις διατάξεις του άρθρου 1 της παραγράφου 1 του Ν. 3200/1955 «περί διοικητικής αποκεντρώσεως», σε συνδυασμό με τις διατάξεις του από 28.6.1955 Β. Δ/τος «περί εξαιρέσεως από της κατά το άρθρο 1 παράγραφος 1 του Ν. 3200/1955 αρμοδιότητος των Νομαρχών, αντικειμένων τινών αρμοδιότητος του Υπουργού των Οικονομικών», του Β. Δ. 704/1970 και του άρθρου 1 παράγραφος 5 του Π. Δ. 71/25.2.1984, σχετικά με τη μεταβίβαση αρμοδιοτήτων του Υπουργού Οικονομικών στους Νομάρχες και στις περιφερειακές Αρχές διανομαρχιακού επιπέδου, αποφασίζουμε:

Επικυρώνουμε την από 8.4.1985 έκθεση της Επιτροπής καθορισμού των ορίων του αιγιαλού και παραλίας και θέσεων Αμμοληψίας, καθώς και το από Αύγουστο 1981 τοπογραφικό διάγραμμα που την συνοδεύει, το οποίο συντάχτηκε από τον Στυλιανό Ροδίτη τοπογράφο μηχανικό, με κλίμακα 1:500 και θεωρήθηκε την 9.5.1985 από τη Διεύθυνση Τεχνικών Υπηρεσιών της Νομαρχίας Σάμου, επί του οποίου η παραπάνω Επιτροπή, με κόκκινη γραμμή καθόρισε τα όρια του αιγιαλού στη θέση «Σπηλιά Ηραίου» της Κοινότητας Παγώνδου Σάμου και με κίτρινη γραμμή τα όρια της παραλίας στην ίδια θέση.

Η παρούσα απόφαση μαζί με την έκθεση και το διάγραμμα που προαναφέραμε, να δημοσιευθούν στην Εφημερίδα της Κυβερνήσεως.

Σάμος, 27 Ιανουαρίου 1985

Ο Νομάρχης
ΚΥΡΙΑΚΟΣ ΓΕΩΡΓΙΑΔΗΣ

ΕΚΘΕΣΗ
ΕΠΙΤΡΟΠΗΣ ΚΑΘΟΡΙΣΜΟΥ ΟΡΙΩΝ ΑΙΓΙΑΛΟΥ ΠΑΡΑΛΙΑΣ ΚΑΙ ΘΕΣΕΩΝ ΑΜΜΟΛΗΨΙΑΣ

Για τον πρώτο καθορισμό των ορίων του Αιγιαλού και Παραλίας στη θέση «Σπηλιά-Ηραίου» της Κοινότητας Παγώνδου Σάμου.

Σάμος, σήμερα 8.4.1985 ημέρα της εβδομάδος Δευτέρα και ώρα 11.00 π.μ. οι υπογραφόμενοι:

1. Αναστάσιος Καλτεριμτζής (αναπληρωτής) Οικ. Έφορος Σάμου ως Πρόεδρος.

2. Αριστομένης Σεχιώτης Διευθυντής Τεχνικών Υπηρεσιών Σάμου.

3. Νικολάου Παλαιολόγος Λιμενάρχης Σάμου ως μέλη αποτελούντες την Επιτροπή καθορισμού των ορίων του Αιγιαλού, Παραλίας και θέσεων Αμμοληψίας των άρθρων 74 και 75 του Π. Δ. 636/1977, όπως αυτή αναμορφώθηκε 0208/181/20.4.1982 κοινή απόφαση των Υπουργών Προεδρίας της Κυβερνήσεως και Οικονομικών και ανασυγκροτήθηκε με την ΕΦ. 598/2.2.84 απόφαση του Νομάρχη Σάμου, αφού συνήλθαμε, ύστερα από πρόσκληση του Προέδρου αυτής, μεταβήκαμε στην ανωτέρω περιοχή και έχοντας υπόψη:

α) Τις διατάξεις του Α. Ν. 2344/1940, όπως τροποποιήθηκαν και ισχύουν και την με την εφαρμογή αυτών υπάρχουσα Δικαστηριακή και Διοικητική Νομολογία, και του άρθρου 5 του ΑΝ 263/1968.

β) Το γεγονός ότι πρόκειται να γίνει λιμενικό έργο στην εν λόγω θέση.

γ) Το συνταχθέν Τοπογραφικό και Υψομετρικο Διάγραμμα σε μια πινακίδα, σε κλίμακα 1:500 με ημερομηνία Αύγουστος 1981 από τον τοπογράφο Μηχανικό Ροδίτη Στυλιανό και ελεγμένο κατά το δυνατόν γιατην ορθή αποτύπωσή του, από την Δ.Τ.Υ. Σάμου και θεωρηθέν από αυτήν την 9.5.1985 σύμφωνα με το άρθρο 20 του Ν. 719/1977.

δ) Τη σχηματισθείσα αντίληψη, από την επιτόπιο εξέταση, του πλάτους της βρεχόμενης ζώνης της ξηράς και των λοιπών συνθηκών που τελεί αυτή, όπως μορφολογία της περιοχής, κατάσταση ακτής, κατάσταση θαλάσιου χώρου, παλίρροια και θαλάσσια ρεύματα και επικρατούσες καιρικές συνθήκες.

ε) Όλα τα λοιπά στοιχεία που περιήλθαν στην κατοχή μας, όπως μαρτυρικές καταθέσεις, τίτλοι ιδιοκτησίας και τα από τη συσχέτιση αυτών προκύψαντα συμπεράσματα.


στ) Τίθεται ζώνη παραλίας 10μ. επειδή δεν εξυπηρετούνται οι σκοποί της παρ. 1 του άρθρου 7 του ΑΝ 2344/40, καθορίζει:

Επάνω στο υποβληθέν στο θεωρημένο Τοπογραφικό και Υψομετρικό Διάγραμμα α) Την οριογραμμή του Αιγιαλού με συνεχή κόκκινη πολυγωνική γραμμή, της οποίας οι κορυφές Α1 έως Α19 εξασφαλίζονται με αποστάσεις από σταθερά σημεία.

β) Την οριογραμμή της Παράλίας με συνεχή κίτρινη πολυγωνική γραμμή, της οποίας οι κορυφές Π1 και Π19 εξασφαλίζονται από σταθερά σημεία.

Αποφαίνεται ότι δεν υφίσταται παλαιός Αιγιαλός και ότι στην ζώνη του Αιγιαλοΰ και της Παραλίας δεν εξαιρούνται τα υπάρχοντα κτίσματα σ' αυτή.

Ο Πρόεδρος — Τα Μέλη

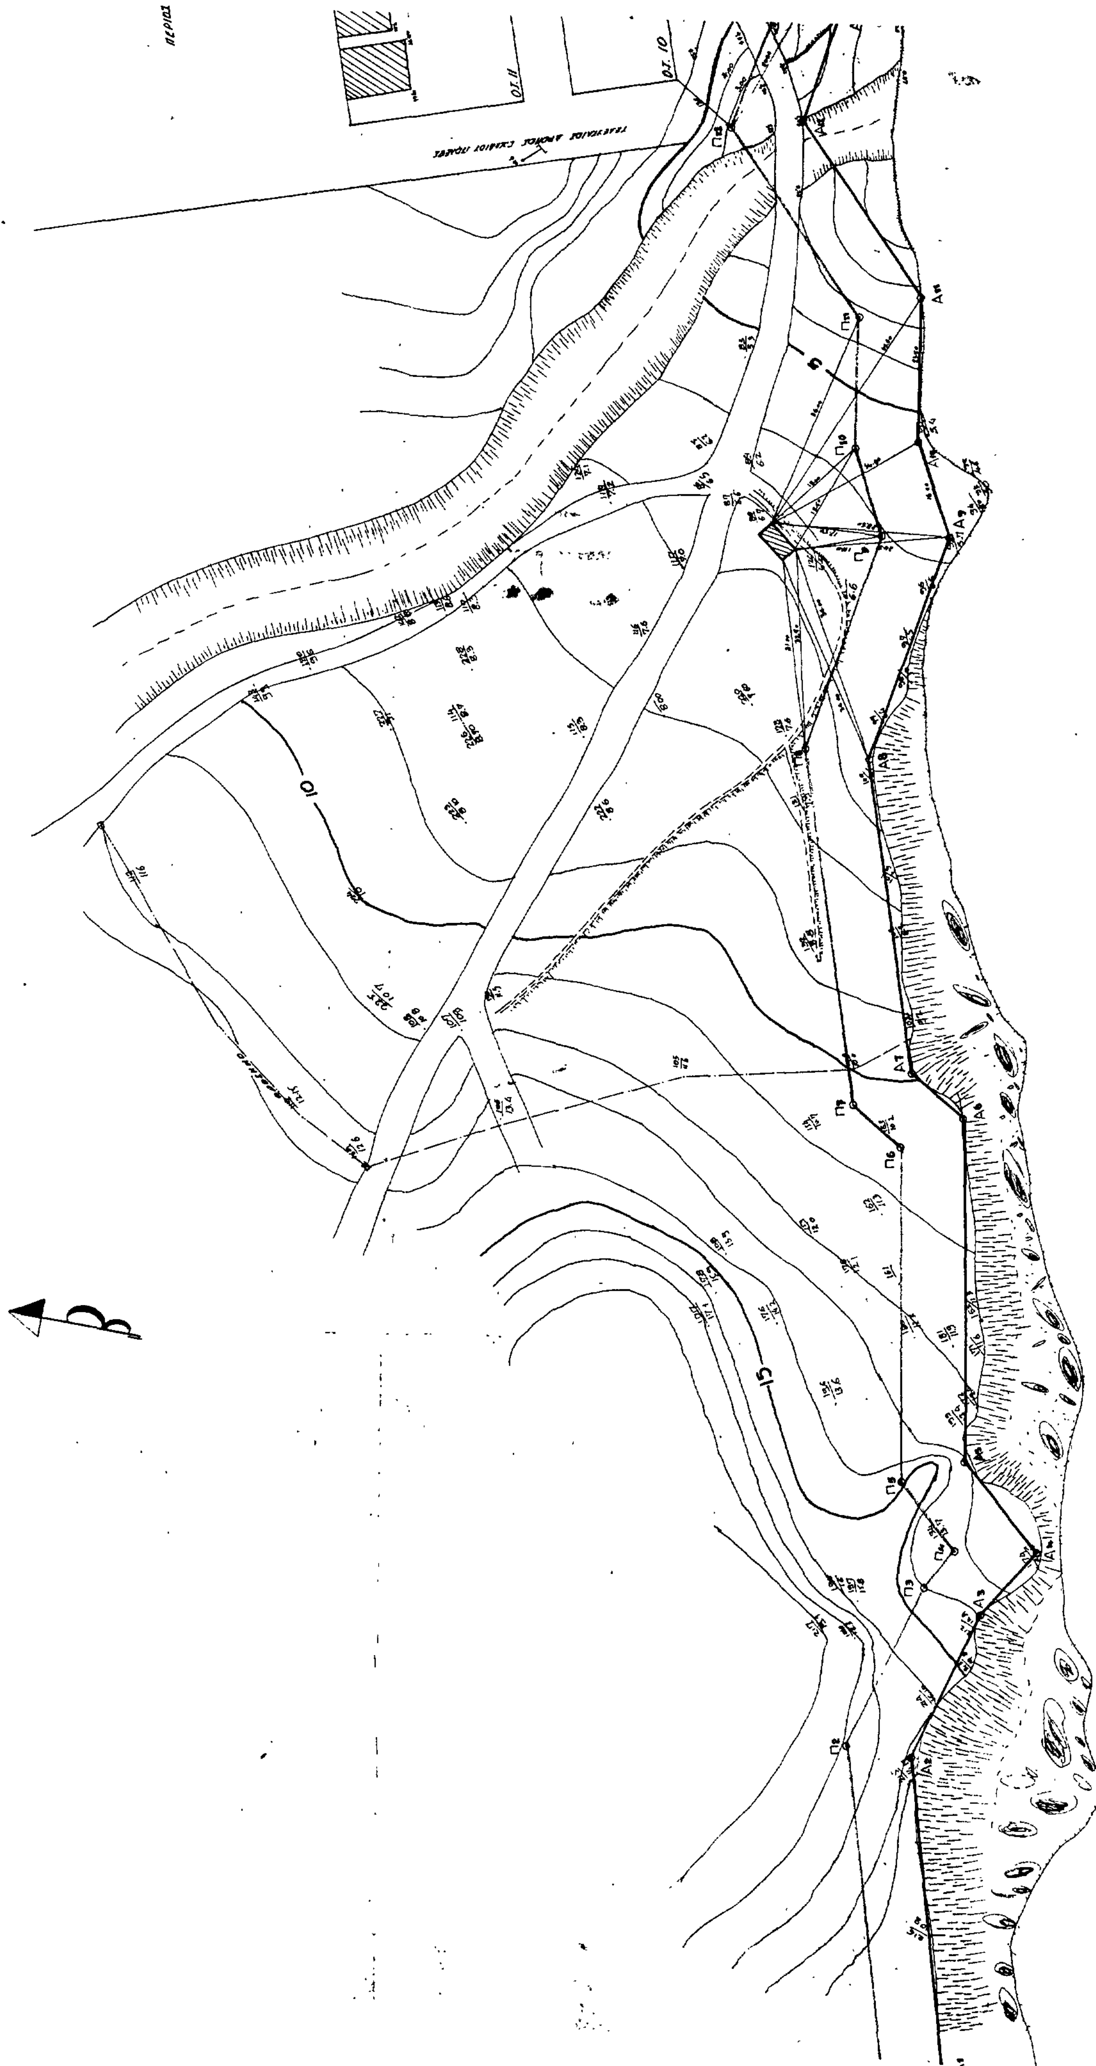
10
15

ΣΧΕΔΙΟΥ ΠΟΛΕΩΣ ΗΡΑΙΟΥ ΣΑΜΟΥ
ΤΜΗΜΑ ΟΙΚΟΠΕΔΩΝ Α'

Ο.Τ.31

Ο.Τ.20

ΑΠΟΣΠΑΣΜΑ ΧΑΡΤΟΥ 1:25000

ΚΑΜΠΟΣ ΚΩΡΑΣ

Αποτυπωθείσα περιοχή

ΤΟΠΟΓΡΑΦΙΚΟ ΔΙΑΓΡΑΜΜΑ ΠΕΡΙΟΧΗΣ

ΣΗΜΑΤΑ - ΗΡΑΙΟΥ

ΠΕΡΙΦΕΡΕΙΑΣ ΚΟΙΝΟΤΗΤΟΣ ΠΑΓΩΝΔΑ ΣΑΜΟΥ

ΚΛΙΜΑΞ 1:500

ΔΟΚ.

ΚΕΙΜΕΝΟ ΣΕΛ.

ΣΧΕΔΙΟ ΣΕΛ.

ΠΟΣΟΣΤΟ %

Το παρόν τοπογραφικό συντάχθηκε για τον καθορισμό της γραμμής αιγιαλού και παραλίας (αρθρ. 74 του Π.Δ. 636/77.)

ΥΠΟΜΝΗΜΑ ΕΠΙΤΡΟΠΗΣ

1. Το παρόν τοπογραφικό διάγραμμα συνοδεύει την από 8-4-1985 έκθεση της επιτροπής καθορισμού των ορίων του αιγιαλού

2. ──── (κόκκινη) Α 1. 2. 3. .... Α19 Οριογραμμή αιγιαλού

──── (κίτρινη) Π 1 2 3 .... Π19. -»- παραλίας

3. οι κορυφές Α1 Α2 Α3 .. Α7 και Π1 Π2 .. Π6 δεν εξασφαλίστηκαν από σταθερά σημεία διότι δεν υπάρχουν και ευρίσκονται στο φρύδι των πρανών.-

Ο Πρόεδρος

Τα Μέλη

1.

2.

Σάμος Αύγουστος 1981

Ο Συντάξας

ΤΟΠΟΓΡΑΦΟΣ

ΑΡ. Μ.Τ.Ε.Ε.

ΣΑΜΟΣ ΤΗΛ. 22543

ΕΛΛΗΝΙΚΗ ΔΗΜΟΚΡΑΤΙΑ ΝΟΜΑΡΧΙΑ ΣΑΜΟΥ

Εθεωρήθη 9-5-85

Ο Δ/ντής Τ.Υ.

ΑΡΙΣΤΟΜΕΝΗΣ ΣΕΧΙΩΤΗΣ
Πολ. Μηχ. με 4ο βαθμό

Ελέγχθηκε επί τόπου για την ακρίβεια της αποτύπωσης.

Ο Δ/ντής Τ.Υ.

ΑΡΙΣΤΟΜΕΝΗΣ ΣΕΧΙΩΤΗΣ
Πολ. Μηχ. με 4ο βαθμό

Αριθ. 277 (6)

Κήρυξη εκτάσεως ως αναδασωτέας,που βρίσκεται στις θέσεις Αγία Τριάδα και Κερατιδές των Κοινοτήτων Αφράτων και Ροδοπού Νομού Χανίων.

Ο ΝΟΜΑΡΧΗΣ ΧΑΝΙΩΝ

Έχοντας υπόψη:

1. Τις διατάξεις για διοικητική αποκέντρωση.
2. Τις διατάξεις των άρθρων 40 και 41 του Νόμου 998/1979.
3. Την με ημερομηνία 21.12.1984 εγκεκριμένη μελέτη αναδασώσεων Ροδοπού-Αφράτων του Δασολόγου της Διευθύνσεως Δασών Χανίων Ρεκατσίνα Ιωάννη, αποφασίζουμε:

Κηρύσσουμε, ως αναδασωτέα, έκταση εμβαδού οκτακοσίων πενήντα στρεμμάτων (850), που βρίσκεται στις θέσεις Αγία Τριάδα και Κερατιδές των Κοινοτήτων Αφράτων και Ροδοπού Νομού Χανίων αντίστοιχα, με σκοπό τη δημιουργία δάσους αισθητικού, προστατευτικού και παραγωγικού.

Η αναδασωτέα έκταση συνορεύει:

Ανατολικά: Με θάλασσα (Κόλπος Χανίων).

Δυτικά: Με τις περιοχές «Ξέχυμα-Βίγλα» της Κοινότητας Ροδοπού και την περιοχή «Τοιχίδα» Κοινότητας Αφράτων.

Βόρεια: Με τις περιοχές «Πόροι-Σφουγγάρες» της Κοινότητας Αφράτων.

Νότια: Με το ρέμα «Παπαδόπουλου» της Κοινότητας Ροδοπού.


Απεικονίζεται δε στο συνημμένο και θεωρημένο από το Προϊστάμενο της Διεύθυνσης Δασών Χανίων απόσπασμα Χάρτου Κλίμακας 1:5000, περικλειομένης της εκτάσεως από της ερυθράς γραμμής.

Εξαιρούνται της παρούσης αποφάσεώς μας και δεν κηρύσσονται αναδασωτέα τα τμήματα υπό στοιχεία Α, Β, Γ, Δ, Ε, Ζ, Λ και Μ, Ν, Ξ, Ο, Π, Μ, διότι αποτελούν γεωργικές εκτάσεις.

Η απόφαση αυτή να δημοσιευθεί στην Εφημερίδα της Κυβερνήσεως.

Χανιά, 28 Ιανουαρίου 1986

Ο Νομάρχης
ΜΑΝΩΛΗΣ ΠΑΝΤΟΥΒΑΚΗΣ

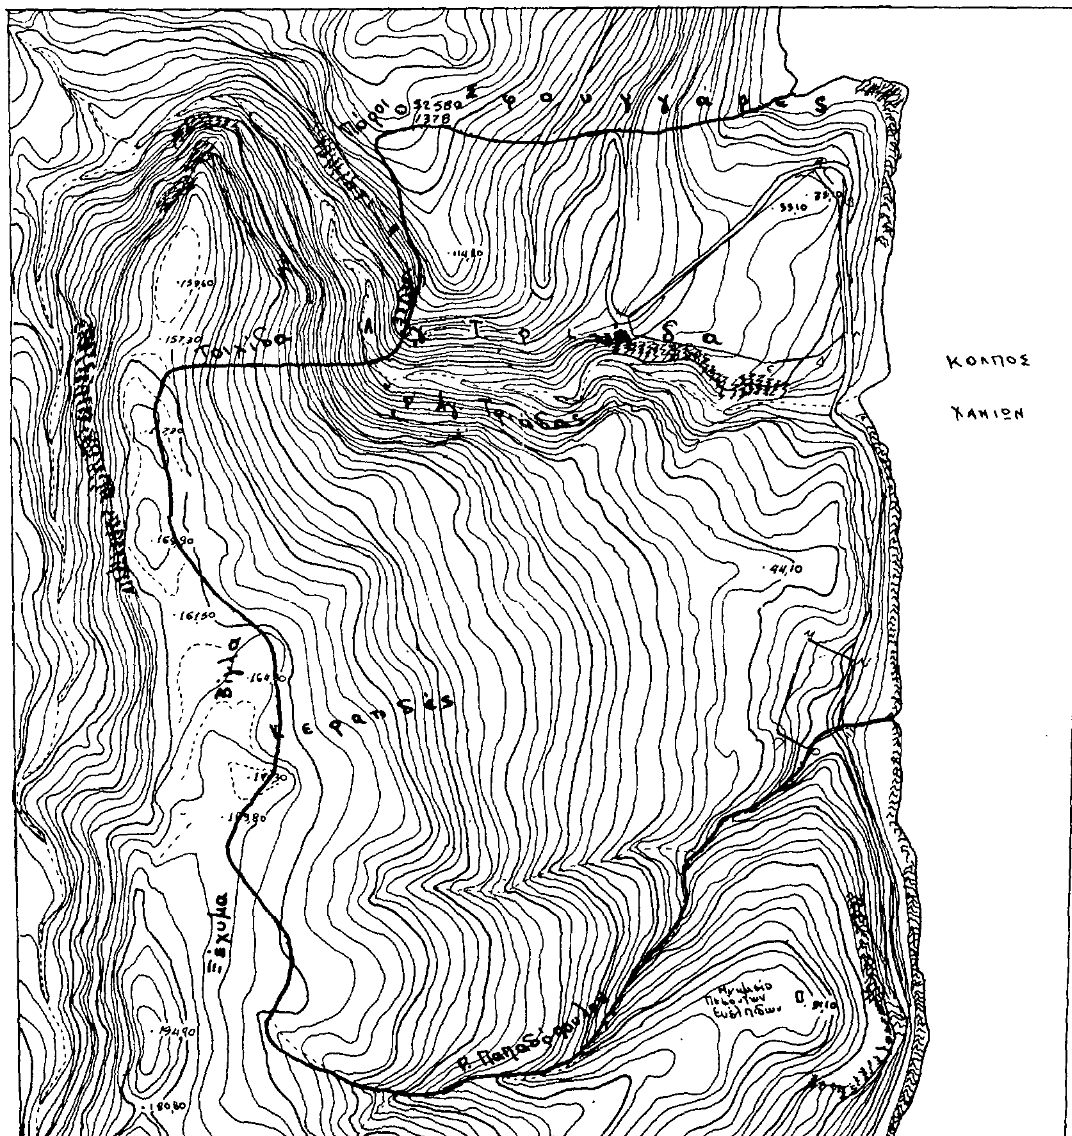

ΠΟΛΕΟΔΟΜΙΑ

ΑΠΟΦΑΣΕΙΣ

Αριθ. Τ.Π. οικ. 9477 (7)

Καθορισμός ορίων, όρων και περιορισμών δόμησης του οικισμού: 1) Καμαρών Κοινότητας Απολλωνίας, 2) Αγ. Μαρίνας Κοιν. Αρτεμώνα και κατηγορία αυτού.

Η ΝΟΜΑΡΧΗΣ ΚΥΚΛΑΔΩΝ

Έχοντας υπόψη:

1. Τις διατάξεις του από 24.4.1985 Π. Δ. (ΦΕΚ 101 Δ/3.5. 1985) «Περί τρόπου καθορισμού ορίων οικισμού της Χώρας, κατηγορίες αυτών και καθορισμός όρων και περιορισμών δόμησης».

2. Τις προτάσεις των Ιδιωτών μελετητών Μηχανικών, στους οποίους ανατέθηκε σχετική μελέτη στα πλαίσια του προγράμματος των ανοικτών πόλεων, που αφορούν στον προσδιορισμό των ορίων των υπόψη οικισμών.

3. Τα δελτία αρχιτεκτονικής αναγνώρισης των οικισμών που συμπληρώθηκαν από τους προαναφερόμενους μελετητές κατά τις υποδείξεις των σχετικών προδιαγραφών του ΥΧΟΠ.

4. Τα πληθυσμιακά στοιχεία της τελευταίας απογραφής του Κράτους της ΕΣΥΕ.

5. Την υπ' αριθ. 52/13.9.85 γνωμοδότηση του Συμβουλίου ΧΟΠ του Νομού.

6. Τις υπ' αριθ. α) 68/85, β)36/85 αποφάσεις των Κοινοτικών Συμβουλίων α)Απολλωνίας, β) Αρτέμωνα, αποφασίζουμε:

1. Κατατάσσουμε τον οικισμό στην κατηγορία: 1) Παραλιακοί, 2) Ενδιαφέροντες, 3) Συνεκτικοί, 4) Στάσιμοι, 5) Μικροί.

2. Καθορίζουμε τα όρια των οικισμών, Αγ. Μαρίνας - Κ. Αρτέμωνα - Καμάρες - Κ. Απολλωνίας της Ν. Σίφνου του Νομού Κυκλάδων.

Όπως αυτά φαίνονται στην συνοδευτική αεροφωτογραφία της παρούσας απόφασης με κλίμακα 1:2.500 που αποτελεί αναπόσπαστο μέρος της απόφασης αυτής και συντάχθηκε βάσει στοιχείων μελετών και επί τόπου ελέγχου.

ΙΙ. Καθορίζουμε τους ακόλουθους Γενικούς και Ειδικούς όρους και περιορισμούς Δόμησης.

Α. Γενικοί όροι Δόμησης.

1. Εντός των ορίων των οικισμών ισχύουν οι γενικοί όροι δόμησης που προβλέπονται από το Π. Δ. ΦΕΚ 181 Δ/3.5.1985 και για τους οικισμούς: Αγ. Μαρίνα-Καμαρών Ν. Σίφνου.

αρτιότητα γηπέδου 1.000 τ. μ. στη ζώνη Α σημεία 13 έως 25 στη ζώνη Β σημεία 1 έως 12 αρτιότητα 500 τ.μ.

2. ....αρτιότητα................................

3. Κατά παρέκκλιση εντός των ορίων των οικισμών θεωρούνται άρτια τα οικόπεδα με όποιο εμβαδόν είχαν στις 3.5.1985 ημέρα Δημοσίευσης του από 24.4.1985 Δ/τος.

Β. Ειδικοί όροι Δόμησης.

1. Επικάλυψη (τρόπος): Δώμα.

Υλικό: Βετόν ή παραδοσιακά υλικά.

Χρώμα: Λευκό ή γκρί.

2. Όψεις-κυρία και λοιπές όψεις.

Εμφανή υλικά: Σοβάς-κονίαμα.

Χρωματισμός: Λευκό.

3. Εξώστες: Ανοιχτοί.

Θέση: Όροφος.

Πλάτος: 1.00 μ (ΜΑΧ) όχι συνεχείς (για τους πρόβολους).

4. Στηθιαία η κιγκλιδώματα.

α) Δώμα: Χτισμένο.

β) Εξώστες: Χτισμένο η ξύλινο ή συνύπαρξη των δύο.

γ) Σκάλες: Χτισμένο.

5. Ανοίγματα - Εξωτερικά α) (αναλογία στο σύνολο όψεων) (15%).

Όταν προτείνονται βιοκλιματικές λύσεις το ποσοστό εγκρίνεται από την ΕΕΑΕ.

β) Επιτρέπεται η διαμόρφωση τοξωτού πρεκιού.

6. Κουφώματα-Εξωτ. (τύπος): Ταμπλαδωτά-καΐτια (αποκλείονται τα συρόμενα παραθυρόφυλλα).

Υλικό: Ξύλο.

Χρώμα: Μπλε - πράσινο - καφέ.

7. Περίφραξη (τύπος): Χαμηλός μανδρότοιχος (το χτισμένο τμήμα δεν ξεπερνά το 1,00 μ. από το έδαφος.

Χρωματισμός - υλικό: Εμφανής λιθοδομή - λευκός σοβάς.

8. Οι λοιπές ενδείξεις του συνημμένου δελτίου αρχιτεκτονικής αναγνώρισης είναι δυνητικές γιατον ιδιοκτήτη η μελετητή.

ΙΙΙ. α) Πριν από οποιαδήποτε κατάτμηση οικοπέδων εντός των ορίων του οικισμού θα πρέπει να θεωρείται τα σχετικό τοπογραφικό διάγραμμα από το Τμήμα Πολεοδομίας και Π. Ε. της Νομαρχίας ώστε να εξασφαλίζεται η συνέχεια των υπαρχόντων Κοινόχρηστων χώρων και η δημιουργία νέων κοινόχρηστων χώρων σύμφωνα με τα οριζόμενα στις διατάξεις της παραγράφου 1 του άρθρου 6 του από 24.4.85 Δ/τος.

β) Να εξασφαλίζεται οπωσδήποτε η συνέχεια των υφιστάμενων ή εγκεκριμένων δρόμων του οικισμού.

Κατά τα λοιπά ισχύουν τα οριζόμενα στο Διάταγμα της 24.4.85 (ΦΕΚ 181 Δ/3.5.85).

Η παρούσα απόφαση με το σχεδιάγραμμα οριοθέτησης του οικισμού που την συνοδεύει να δημοσιευθεί στην Εφημερίδα της Κυβερνήσεως.

Ερμούπολη, 4 Δεκεμβρίου 1985

Η Νομάρχης
ΕΛΙΣΑΒΕΤ ΠΑΠΑΖΩΗ

ΑΡΧΙΤΕΚΤΟΝΙΚΗΣ ΑΝΑΓΝΩΡΙΣΗΣ ΠΟΣΟΣΤΟ ΤΥΠΟΥ ΣΤ

ΟΙΚΙΣΜΟΣ : Καμαρών
ΔΗΜΟΣ/ΚΟΙΝ. : Απολλωνία
ΑΡ. ΕΣΥΕ : 83410303
ΝΟΜΟΣ : Κυκλάδων

ΔΟΜΗΣΗΣ: ΣΥΝΕΧΕΣ | Π. ΕΛΕΥΘΕΡΟ | ΠΤΕΡΥΓΩΝ X

	ΣΤΟΙΧΕΙΑ ΤΟΥ ΚΤΙΡΙΟΥ ΚΥΡΙΑΡΧΟΣ ΤΥΠΟΣ	ΙΣΟΓΕΙΟ ΥΛΙΚ.	ΙΣΟΓΕΙΟ ΧΡΩΜ.	Α' ΟΡΟΦΟΣ ΥΛΙΚ.	Α' ΟΡΟΦΟΣ ΧΡΩΜ.	Β' ΟΡΟΦΟΣ ΥΛΙΚ.	Β' ΟΡΟΦΟΣ ΧΡΩΜ.	ΠΑΡΑΤΗΡΗΣΕΙΣ ΛΕΠΤΟΜΕΡΕΙΕΣ
Α ΕΠΙΚΑΛΥΨΗ	1. στέγης μονόριχτης							% ΚΛΙΣΗ ΠΡΟΕΞ.
	2. στέγης δίριχτης							%
	3. στέγης τετράριχτης							%
	4. δώματος	10	α					
	5. θόλου							
Β ΟΨΕΙΣ	1. κύρια όψη	2	α					σκίτσο
	2. λοιπές όψεις	2	α					
	3.							
Γ ΕΞΩΣΤΕΣ	1. ανοιχτός ακάλυπτος							πλάτος μήκος
	2. ανοιχτός καλυμμένος							
	3. κλειστός							
	4. στοά-χαγιάτι							σκίτσο
	5.							
Δ ΣΤΗΘΑΙΑ	1. εξωστών							
	2. εξωτερικής σκάλας							
	3. δώματος	1	α					
	4.							σκίτσο
Ε ΑΝΟΙΓΜΑΤΑ	Ποσοστό ανοιγμάτων	15%	%		%		%	
	1. οριζόντιο πρέκι							
	2. ημικυκλικό πρέκι							
	3. τοξωτό πρέκι	1						
	4.							σκίτσο
Ζ ΚΟΥΦΩΜΑΤΑ	1. ταμπλαδωτά	3						
	2. καρφωτά							
	3. περσιδωτά							
	4. με καΐτια	3						
	5. με φεγγίτη							
	6.							σκίτσο
ΠΑΡΑΠΟΜΠΗ								


- 24 -

	ΣΤΟΙΧΕΙΑ ΤΟΥ ΚΤΙΡΙΟΥ ΚΥΡΙΑΡΧΟΣ ΤΥΠΟΣ	ΙΣΟΓΕΙΟ ΥΛΙΚ.	ΙΣΟΓΕΙΟ ΧΡΩΜ.	Α' ΟΡΟΦ. ΥΛΙΚ.	Α' ΟΡΟΦ. ΧΡΩΜ.	Β' ΟΡΟΦ. ΥΛΙΚ.	Β' ΟΡΟΦ. ΧΡΩΜ.	ΠΑΡΑΤΗΡΗΣΕΙΣ ΛΕΠΤΟΜΕΡΕΙΕΣ
Η ΑΡΧΙΤ. ΣΤΟΙΧΕΙΑ	1. νεΐσα	1	α					
	2. κορνιζώματα							
	3. παραστάδες							
	4. φουρούσια							
	5. αετώματα							
	6. καμινάδες							σκίτσο
Θ ΠΕΡΙΦΡΑΞ	1. μανδρότοιχος ψηλός							
	2. μανδρότοιχος χαμηλός	1	γ					
	3. άλλος τρόπος	1						σκίτσο

ΥΠΟΜΝΗΜΑ - ΚΩΔΙΚΑΣ ΣΥΜΒΟΛΙΚΩΝ ΑΡΙΘΜΩΝ

ΥΛΙΚΑ					
1	ΠΕΤΡΑ	5	ΠΛΑΚΕΣ ΠΕΤΡΙΝΕΣ	9	ΣΙΔΗΡΟΣ
2	ΣΟΒΑΣ-ΚΟΝΙΑΜΑ	6	ΚΕΡΑΜΙΔΙΑ ΒΥΖΑΝΤΙΝΑ	10	ΧΩΜΑ
3	ΞΥΛΟ	7	ΚΕΡΑΜΙΔΙΑ ΓΑΛΛΙΚΑ	11	ΓΥΨΟΣ
4	ΤΟΥΒΛΟ	8	ΛΑΜΑΡΙΝΑ	12	

ΧΡΩΜΑ					
α	ΛΕΥΚΟ	ε	ΩΜΠΡΑ	η	
β	ΜΑΥΡΟ	ι	ΚΟΚΚΙΝΟ	ζ	
γ	ΓΚΡΙΖΟ	π	ΜΠΛΕ		
δ	ΩΧΡΑ	θ	ΚΙΤΡΙΝΟ		

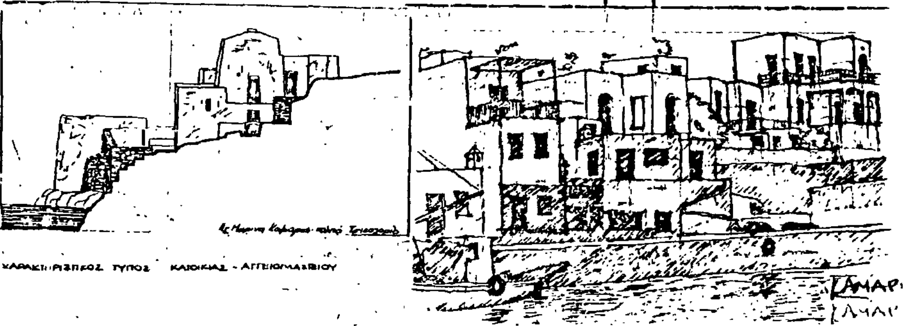

ΝΟΜΟΣ ΚΥΚΛΑΔΩΝ
Οικισμός ΚΑΜΑΡΕΣ - ΑΓ. ΜΑΡΙΝΑ
Ν. Σίφνου

ΥΠΟΜΝΗΜΑ

Όριο οικισμού

Ονομασίες

ΟΡΙΟΘΕΤΗΣΗ ΟΙΚΙΣΜΟΥ

Π.1.1

Κλ. 1:2500

Υπουργείο ΠΕΡΙΒΑΛΛΟΝΤΟΣ ΧΩΡΟΤΑΞΙΑΣ & ΔΕ

ΚΑΜΑΡΕΣ ΣΙΦΝΟΥ 1:2500